

ΕΦΗΜΕΡΙΣ ΤΗΣ ΚΥΒΕΡΝΗΣΕΩΣ
ΤΗΣ ΕΛΛΗΝΙΚΗΣ ΔΗΜΟΚΡΑΤΙΑΣ

ΑΘΗΝΑ 31 ΔΕΚΕΜΒΡΙΟΥ 1982 | ΤΕΥΧΟΣ ΤΕΤΑΡΤΟ | ΑΡΙΘΜΟΣ ΦΥΛΛΟΥ 600

ΠΕΡΙΕΧΟΜΕΝΑ

ΑΠΑΛΛΟΤΡΙΩΣΕΙΣ
ΑΠΟΦΑΣΕΙΣ

Έγκριση δημιουργίας ζώνης παραλίας στη θέση «ΞΑΝΕΜΑ» της Ν. Σκιάθου του Νομού Μαγνησίας. ... 1

Κήρυξη ως αναδασωτέας διακατεχόμένης δασικής εκτάσεως ενός (1) και «εξήντα εννέα εκατοστά στρέμματα (1,069) εκτάσεως στη θέση Δάφνη περιφέρειας Κοινότητας Νεροτριβιάς Ν. Ευβίοας. ... 2

Κήρυξη ως αναδασωτέας εκτάσεως 3.700 στρεμμάτων πλην των ιδιοκτησιών, στις θέσεις «Κόκκινο Χωράφι, Γελαδότοπος» της Κοινότητας Λιοπράσσου, Ν. Τρικάλων. ... 3

Κήρυξη ως αναδασωτέας εκτάσεως 0,156 στρεμμάτων, στη θέση «Άγιος Αθανάσιος» της Κοινότητας Αμαράντου του Νομού Τρικάλων. ... 4

ΑΠΑΛΛΟΤΡΙΩΣΕΙΣ
ΑΠΟΦΑΣΕΙΣ

Αριθ. Β. 706/721. (1)

Έγκριση δημιουργίας ζώνης παραλίας στη θέση «ΞΑΝΕΜΑ» της Ν. Σκιάθου του Νομού Μαγνησίας

Ο ΥΠΟΥΡΓΟΣ ΟΙΚΟΝΟΜΙΚΩΝ

Έχοντας υπόψη:

1. Τις διατάξεις των παρ. 2 και 5 του άρθρου 6 του Α.Ν. 2344/1940 «περί αιγιαλού και παραλίας», ως αντικαταστάθηκαν με τις διαάξεις του άρθρου 13 του Νόμου 1078/80.

2. Τη σύμφωνη γνώμη του Γενικού Επιτελείου Ναυτικού, που διατυπώθηκε στο Φ. 187.2/566/79/18.8.89 έγγραφό του.

2. Τη με αριθ. 9/24.1.80 απόφαση του Νομάρχη Μαγνησίας, με την οποία επικυρώθηκαν η έκθεση της Επιτροπής και το σχετικό τοπογραφικό διάγραμμα, που δημοσιεύθηκαν στο υπ' αριθ. 224/11.4.80 ΦΕΚ τ. Δ'.

4. Την 11355/12.7.82 κοινή απόφαση των Πρωθυπουργού και Υπουργού Οικονομικών «περί ανάθεσης αρμοδιοτήτων στους Υφυπουργούς Οικονομικών», αποφασίζουμε:

Εγκρίνουμε, για την προσαύξηση του αιγιαλού, τη δημιουργία ζώνης παραλίας στη θέση «ΞΑΝΕΜΑ» Νήσου Σκιάθου Νομού Μαγνησίας, όπως αυτή καθορίστηκε από την αρμόδια Επιτροπή του άρθρου 74 του 636/77 Π. Δ/τος και εικονίζεται στο από 15.7.78 και με κλίμακα 1:500 τοπογραφικό και υψομετρικό διάγραμμα της Διεύθυνσης Μελετών και Κατασκευών Διανομής της ΔΕΗ από τους Α. Αϊβαλιώτη, τοπογράφο μηχανικό και Α. Λαμπροπούλου, το οποίο έχει θεωρηθεί από το Διευθυντή ΔΤΥ Ν. Μαγνησίας την 23.11.78 και συνοδεύει την από 23.11.77 έκθεση της εν λόγω Επιτροπής.

Η παρούσα απόφαση μαζί με την έκθεση της Επιτροπής και το τοπογραφικό διάγραμμα να δημοσιευθούν στην Εφημερίδα της Κυβέρνησης (άρθρο 13 Νόμου 1078/80).

ΕΚΘΕΣΗ

Περί καθορισμού της οριογραμμής του αιγιαλού και της παραλίας στην περιοχή «Ξάνεμα» της νήσου Σκιάθου του Νομού Μαγνησίας.

Η κατά το άρθρον 74 του Π.Δ. 636/77 «περί τροποποιήσεως και συμπληρώσεως των διατάξεων περί δημοσίων κτημάτων» Επιτροπή καθορισμού των ορίων αιγιαλού και παραλίας αποτελουμένη εκ των 1) Δημητρίου Χατζημπύρρου, Οικονομικού Εφόρου Σκοπέλου, 2) Δημητρίου Παπαδοπούλου, Λιμενάρχου Βόλου και 3) Αθανασίου Πιτούλη, Διευθυντού ΤΥΝΜ Επιθεωρητού επί 2ω βαθμώ, συνελθούσα εν τω καταστήματι της Οικονομικής Εφορίας Σκοπέλου και λαβούσα υπ' όψιν:

1) Το υποβληθέν τοπογραφικό διάγραμμα πρός καθορισμόν των οριογραμμών του αιγιαλού και της παραλίας στην περιοχή «Ξάνεμα» της νήσου Σκιάθου του Ν. Μαγνησίας, το συνταχθέν και εγκριθέν υπό της Διευθύνσεως Μελετών και Κατασκευών Διανομής της ΔΕΗ υπό του Α. Αϊβαλιώτου, τοπογράφου μηχανικού και Α. Λαμπροπούλου την 15.7.1978 και θεωρηθέν την 23.11.78 υπό του Διευθυντού ΤΥ Ν. Μαγνησίας.

2) Την διάταξιν του άρθρου 2 του Α.Ν. 2344/40 «περί αιγιαλού και παραλίας» καθ' ό ο καθορισμός του αιγιαλού γίνεται επί τοπογραφικού και υψομετρικού διαγράμματος της οριογραμμής του αιγιαλού χαρασσομένης επ' αυτού δι' ερυθράς γραμμής και ότι εις περίπτωσιν καθ' ήν ένεκεν προσχώσεως ή άλλης αιτίας είναι εμφανές ότι καθ' όν χρόνον ενεργείται ο καθορισμός ο αιγιαλός είναι διάφορος του εις το παρελθόν τοιούτου κλπ. δύναται να καθορισθεί η παλαιά θέσις του αιγιαλού ή υφισταμένη μέχρι μεν του έτους 1884 εάν υφίστανται κατοχαί ιδιωτών και πρότερον δε, εάν δεν υφίστανται τοιαύται.

3) Τὰ ἐκ τῆς ἐνεργηθείσης τὴν 30.7.78 αὐτοψίας προκύψαντα στοιχεῖα,

Καθορίζει:

Ἐπὶ τοῦ ἀνωτέρω τοπογραφικοῦ διαγράμματος δεόντως ἠλεγχθέντος καὶ θεωρηθέντος τὴν 23.11.78 ὑπὸ τοῦ Διευθυντοῦ Τεχνικῶν Ὑπηρεσιῶν Ν. Μαγνησίας, ὡς ἀκολούθως:


1) Δι' ἐρυθρᾶς συνεχοῦς γραμμῆς τὴν οριογραμμὴν τοῦ αἰγιαλοῦ ὑπὸ στοιχεῖα ΤΟΠ. 1, ΤΟΠ. 2, ΣΤ1 (ΤΟΠ. δ), 3, ΣΤ2 (ΤΟΠ. η), 4, 5, ΣΤ5 (ΤΟΠ. κ), ΣΤ 6 (ΤΟΠ. λ), 6, 7 καὶ 8.


2) Διὰ κιτρίνης συνεχοῦς γραμμῆς τὴν οριογραμμὴν τῆς παραλίας ὑπὸ στοιχεῖα 1', 2', 3', 4', 5' καὶ 6', ἐκεῖθεν δὲ συμπίπτει ἡ οριογραμμὴ τῆς παραλίας μὲ τὴν οριογραμμὴν τοῦ αἰγιαλοῦ λόγω ἱκανοῦ εὔρους αὐτοῦ.

Ὁ καθορισμὸς ἐκτελεῖται τὸ πρῶτον. Οἱ κορυφὲς τῆς οριογραμμῆς αἰγιαλοῦ εἶναι ἐξηρτημέναι ἐκ τοῦ Ἐθνικοῦ, τριγωνομετρικοῦ δικτύου, οἱ τῆς παραλίας ἐκ τῶν κορυφῶν τοῦ αἰγιαλοῦ γραφικῶς.

Ἐν Σκοπέλῳ τῇ 23 Νοεμβρίου 1978
Ἡ Ἐπιτροπὴ
Δημ. Χατζημπύρρος, Δημ. Παπαδόπουλος,
Ἀθαν. Πιτούλης

Ἀθήνα, 29 Ἰουλίου 1982
Ο ΥΦΥΠΟΥΡΓΟΣ
ΠΑΝΑΓΙΩΤΗΣ ΡΟΥΜΕΛΙΩΤΗΣ

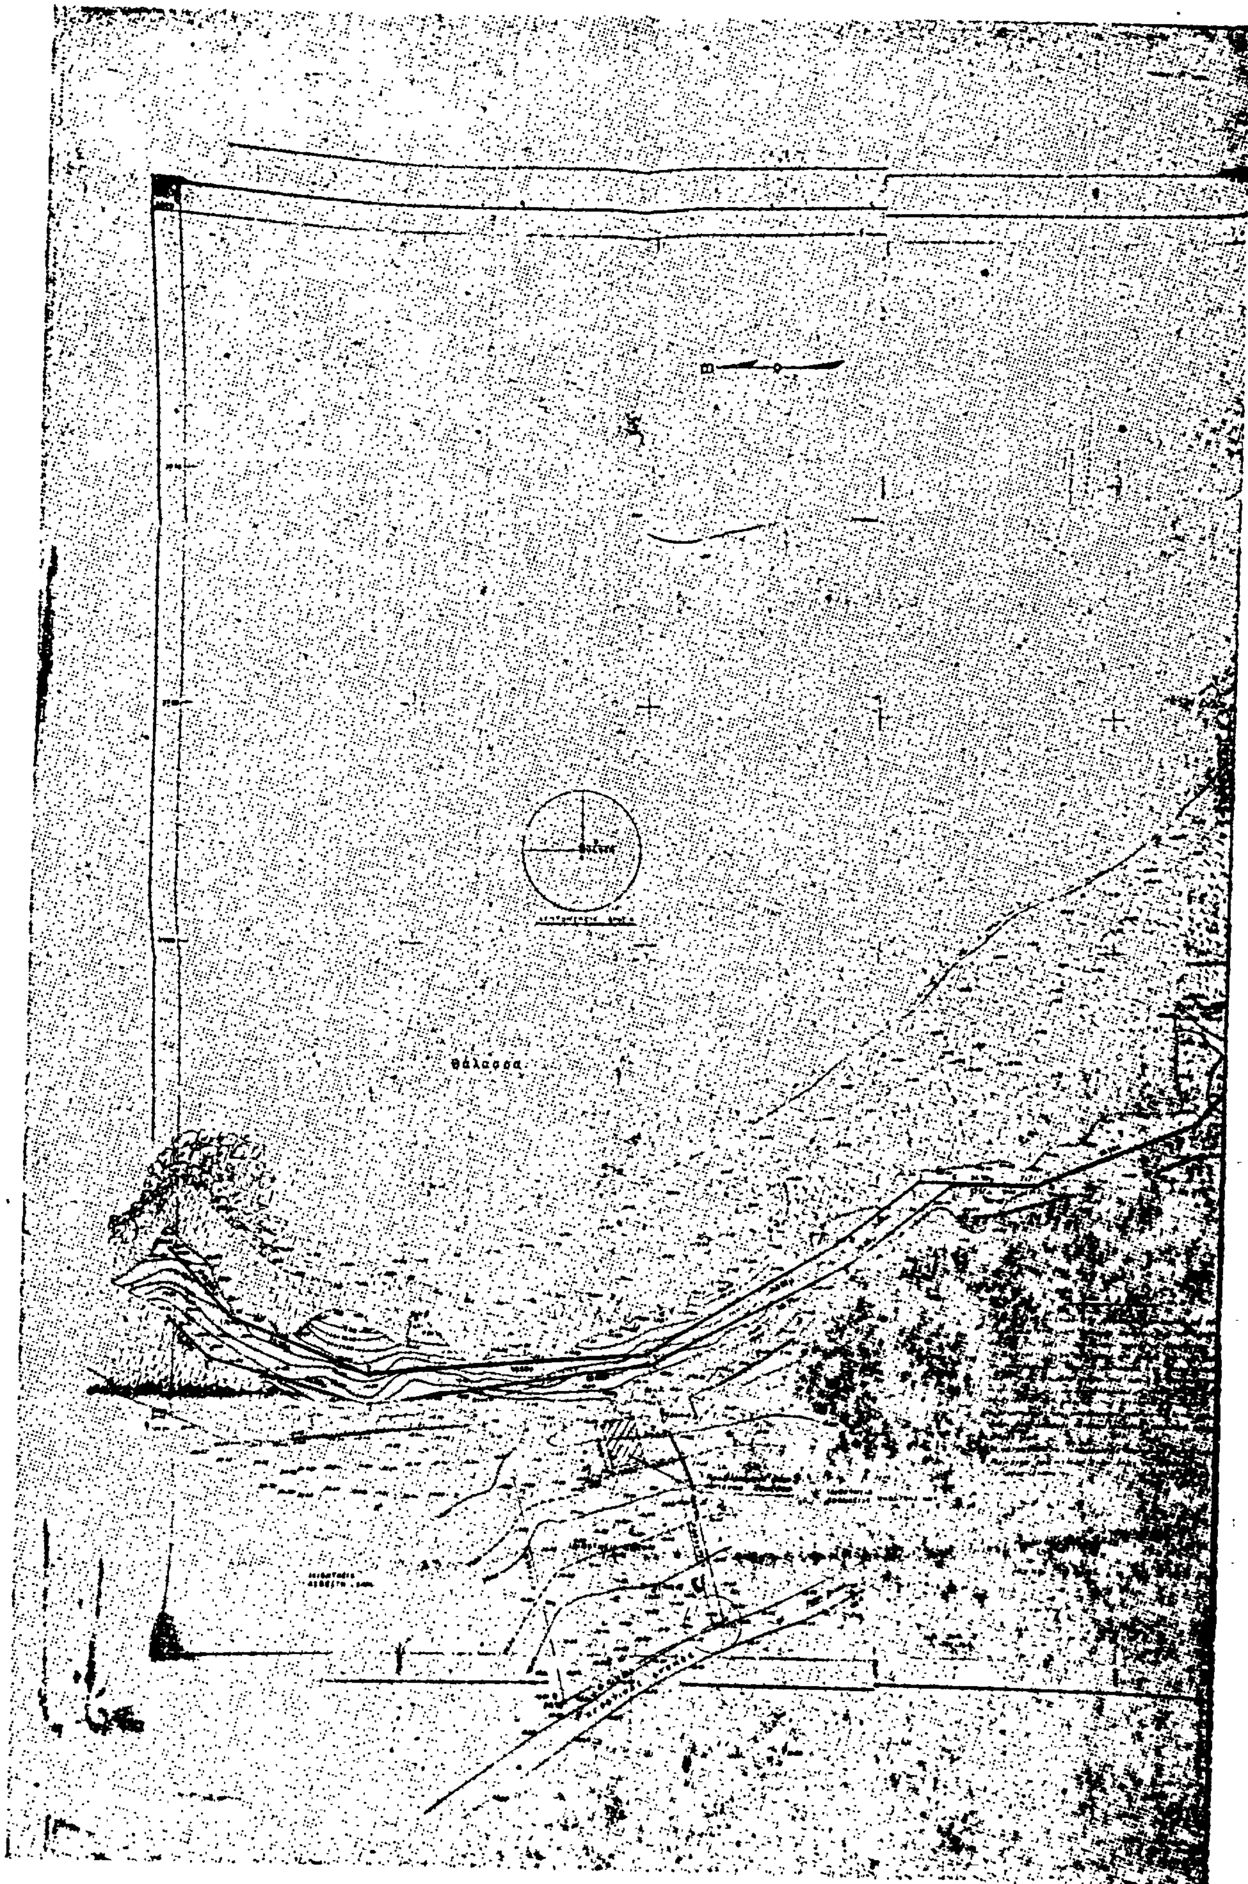
Θάλασσα

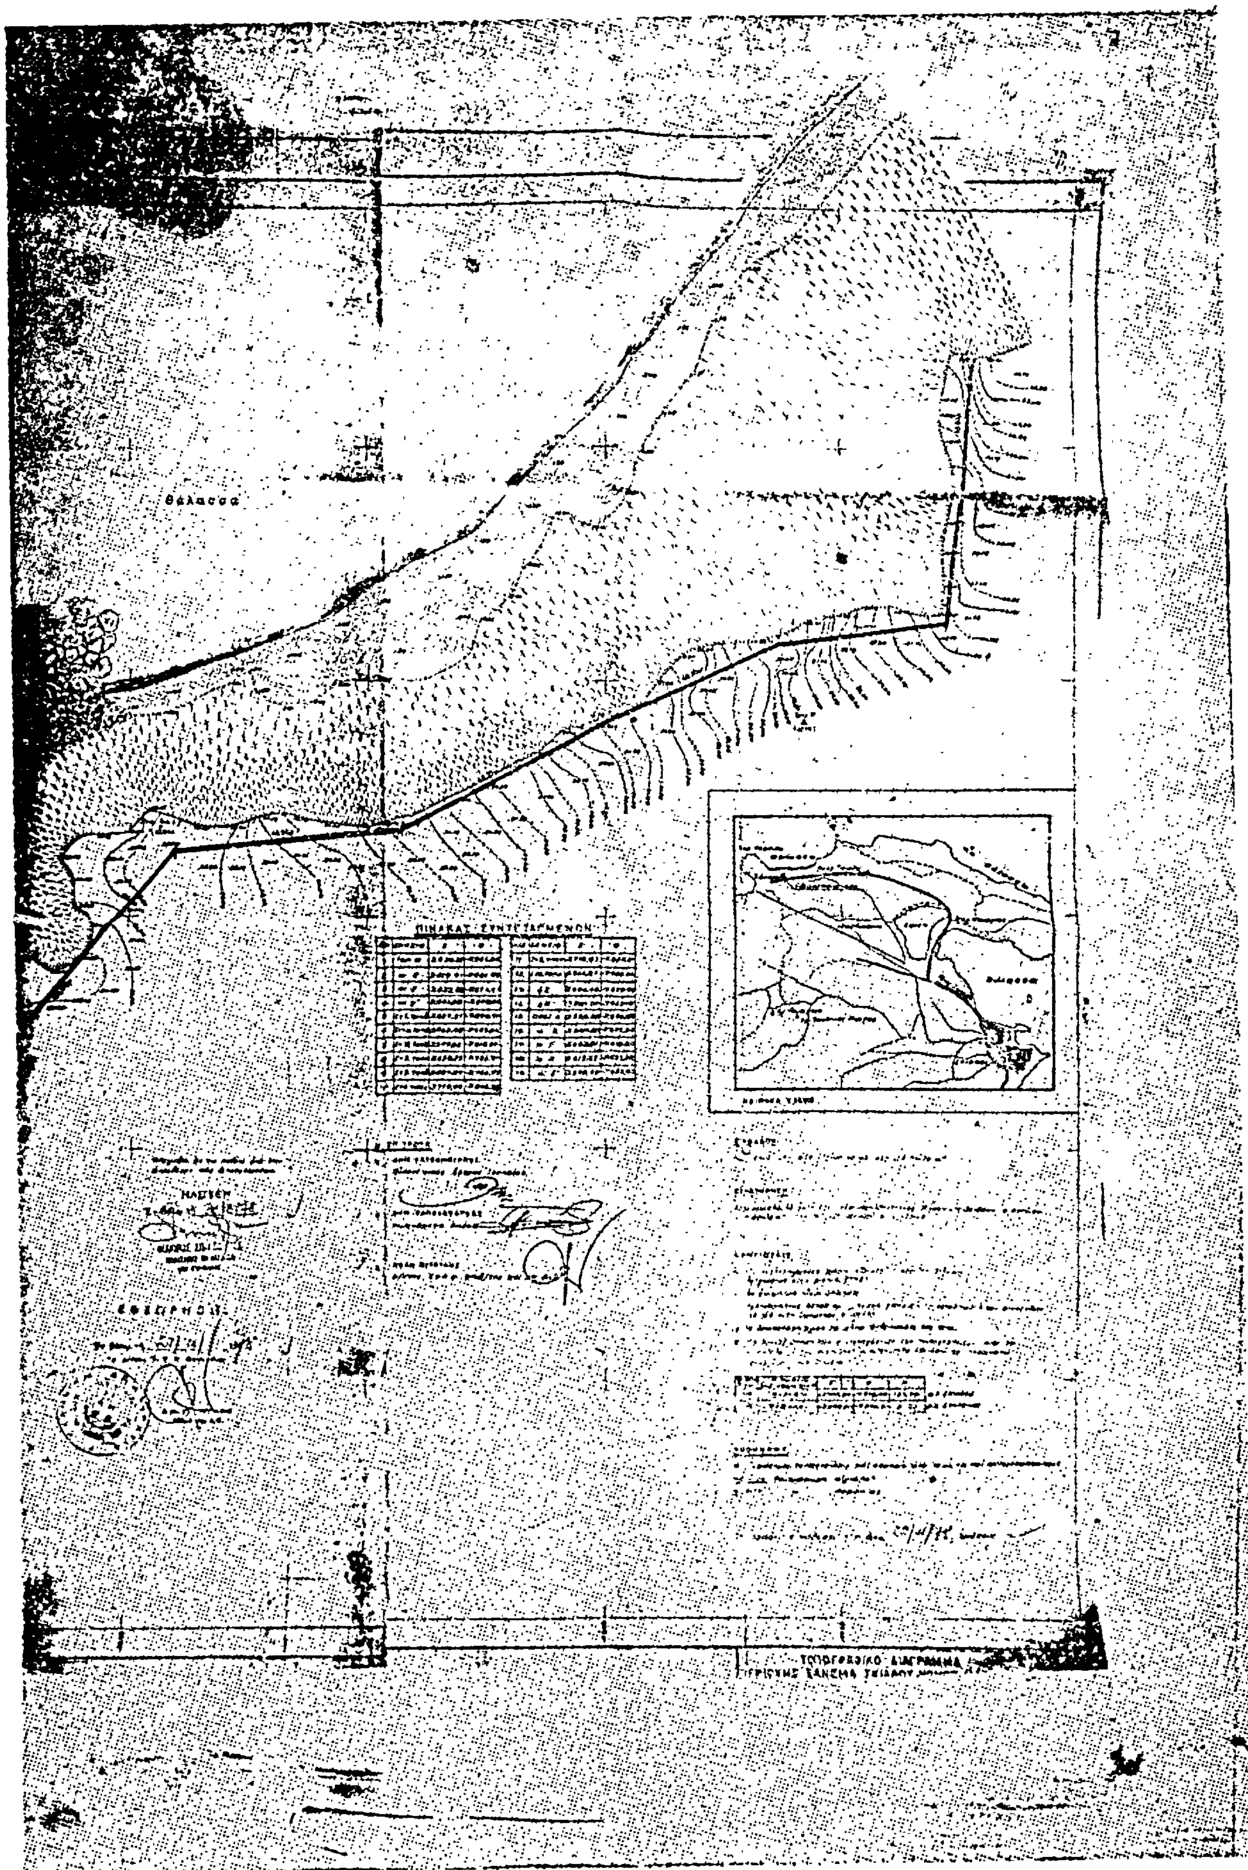
Θάλασσα
ΠΙΝΑΚΑΣ ΣΥΝΤΕΤΑΓΜΕΝΩΝ
ΤΟΠΟΓΡΑΦΙΚΟ ΔΙΑΓΡΑΜΜΑ

Αριθ. Ζ/2306 (2)

Κήρυξη ὡς ἀναδασωτέας διακατεχόμενης δασικῆς ἐκτάσεως ἑνὸς (1) καὶ ἑξήντα ἐννέα ἑκατοστὰ στρέμματα (1,069) ἐκτάσεως στὴ θέση Δάφνη περιφέρειας Κοινότητας Νεροτριβιᾶς, Ν. Εὐβοίας.

Ο ΝΟΜΑΡΧΗΣ ΕΥΒΟΙΑΣ

Ἔχοντας ὑπόψη :

1. Τὸ ἄρθρο 117 παρ. 3 τοῦ Συντάγματος τῆς Ἑλλάδος·

2. Τὶς διατάξεις τοῦ Ν. 998/1979 «περὶ προστασίας δασῶν κ.λ.π.» ἤτοι : α) τοῦ ἄρθρου 41 παρ. 1, β) τοῦ ἄρθρου 38 παρ. 1.

3. Τὶς περὶ διοικητικῆς ἀποκεντρώσεως διατάξεις.

4. Τὶς διαταγὲς τοῦ Ὑπουργείου Γεωργίας : α) 160417/1180/8.7.1980 καὶ β) 182447/24.9.1980.

5. Τὴν Ζ/2467/2.6.1982 ἀναφορὰ τοῦ Δασαρχείου Χαλκίδος περὶ κηρύξεως ὡς ἀναδασωτέας τῆς ἀναφερομένης ἐκτάσεως ποὺ καταλήφθηκε παράνομα ἀπὸ τὸν Δημ. Εὐαγ. Μέλο κάτοικο Ἀμαρύνθου, ἀποφασίζουμε :

Κηρύσσουμε ὡς ἀναδασωτέα, μὲ σκοπὸ τὴ διατήρηση τοῦ χαρακτήρα τοῦ δάσους καὶ τὴν προστασία καὶ ἀνάπτυξη τῆς δασικῆς βλαστήσεως, τὴν διακατεχόμενη δασικὴ ἔκταση τῶν ἑνὸς (1) στρέμ. καὶ ἑξήντα ἐννέα (69) ἑκατ. (1,069) στρεμμάτων, στὴ θέση Δάφνη περιφέρειας Κοινότητος Νεροτριβιᾶς Ν. Εὐβοίας, καὶ ποὺ προσδιορίζεται μὲ τὰ στοιχεῖα Α,Β,Γ,Δ,Α ὅπως φαίνονται στὸ συνημμένο τοπογραφικὸ διάγραμμα, τὸ ὁποῖο ἀποτελεῖ ἀναπόσπαστο μέρος τῆς ἀπόφασης αὐτῆς καὶ ἔχει ὅρια :

Ἀνατολικά : Δασικὴ ἔκταση.

Δυτικά : Δασικὴ ἔκταση.


Βόρεια : Δασικὴ ἔκταση.

Νότια : Χέρσος ἔκταση.


Ἡ ἀπόφαση αὐτὴ νὰ δημοσιευθεῖ στὴν Ἐφημερίδα τῆς Κυβέρνησης.

Χαλκίδα, 10 Ἰουνίου 1982

Ὁ Νομάρχης
ΕΥΤΥΧΗΣ ΚΟΝΤΟΜΑΡΗΣ

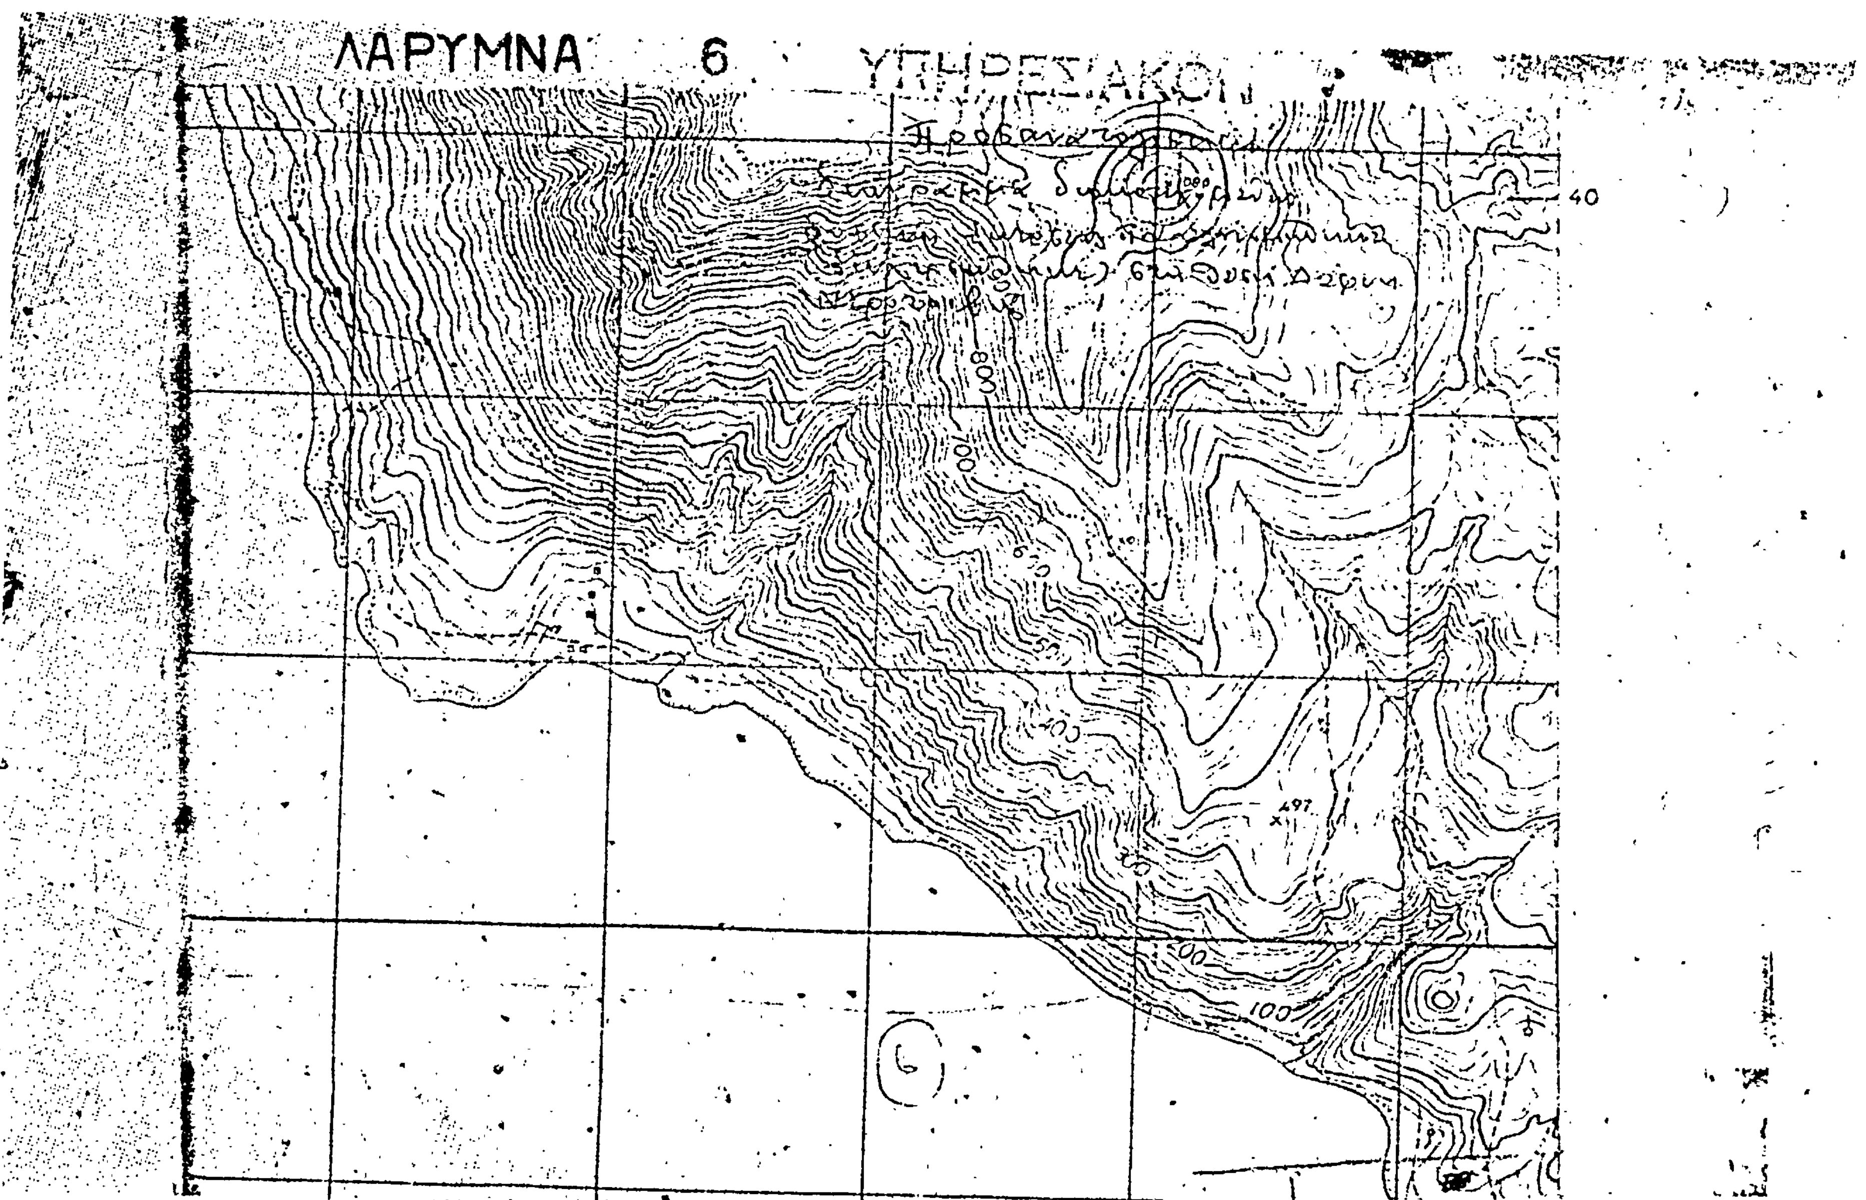
ΛΑΡΥΜΝΑ 6
40
100
497

ΣΧΕΔΙΑΓΡΑΜΜΑ

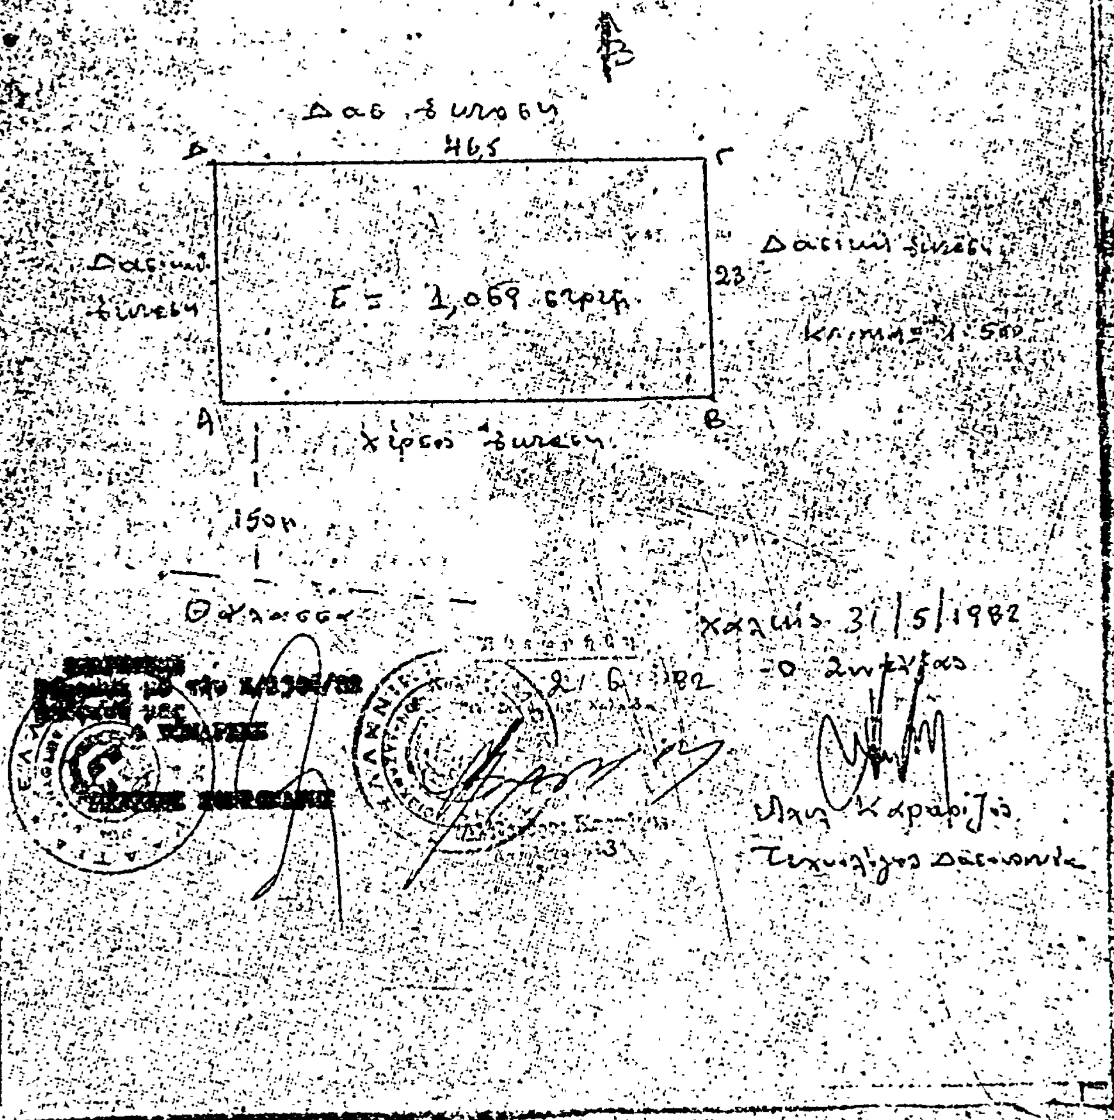

Αριθ. Δβ12/1195 (3)

Κήρυξη ὡς ἀναδασωτέας ἐκτάσεως 3.700 στρεμμάτων πλὴν τῶν ἰδιοκτησιῶν, στὶς θέσεις «Κόκκινο Χωράφι, Γελαδότοπος τῆς Κοινότητος Λιοπράσσου Ν. Τρικάλων.

Ο ΝΟΜΑΡΧΗΣ ΤΡΙΚΑΛΩΝ

Ἔχοντας ὑπόψη :

1. Τὶς διατάξεις τοῦ ἄρθρου 117 παρ. 3 τοῦ Συντάγματος τῆς Χώρας.

2. Τὶς περὶ διοικητικῆς ἀποκεντρώσεως διατάξεις.

3. Τὶς διατάξεις τοῦ Ν. 998/1979 «περὶ προστασίας τῶν δασῶν καὶ τῶν δασικῶν ἐν γένει ἐκτάσεων τῆς Χώρας» καὶ συγκεκριμένα :

α) Τοῦ ἄρθρου 41 παρ. 1.

β) Τοῦ ἄρθρου 38 παρ. 1.

4. Τὶς Δ/γὲς τοῦ Ὑπουργείου Γεωργίας :

α) 160417/1180/8.7.80 β) 182447/3049/24.9.1980.

γ) 164836/3163/10.8.1981.

5. Τὴν 8703 π.ἑ./12.1.1982 πρόταση - ἀναφορὰ τοῦ Δασαρχείου Τρικάλων περὶ κηρύξεως ἀναδασωτέας, τῆς αναφερομένης στὸ θέμα ἐκτάσεως.

6. Τὸ ἀριθμ. 1013/15.3.1982 ἔγγραφο τοῦ Ἐθνικοῦ Τυπογραφείου, μὲ τὸ ὁποῖο μᾶς γνώρισε ὅτι ἡ ἀριθμ. Δβ12/76/25.1.1972 ἀπόφασή μας περὶ κηρύξεως ὡς ἀναδασωτέας τῆς ὑπόψη ἐκτάσεως δὲν δημοσιεύθηκε στὴν Ἐφημερίδα τῆς Κυβερνήσεως καὶ κατὰ συνέπεια πρέπει νὰ επανεκδοθεῖ αὐτή, ἀποφασίζουμε :

Κηρύσσουμε ἀναδασωτέα μὲ σκοπὸ τὴν προστασία γιὰ τὴν ἐπαναδημιουργία φυσικῶς ἢ τεχνικῶς τῆς δασικῆς βλαστήσεως, ποὺ κάηκε, τὴν Κοινοτικὴ δασικὴ ἔκταση 3.700 στρεμμάτων ποὺ βρίσκεται στὶς θέσεις «Κόκκινο χωράφι», Γελαδότοπος κ.λ.π. τῆς Κοινότητος Λιοπράσσου, πλὴν τῶν ἰδιοκτησιῶν ἀνερχομένων σὲ 191 στρέμματα καὶ ὅπως αὐτὰ ἀναλυτικὰ περιγράφονται στὴ συνημμένη κατάσταση τῶν δικαιούχων κατὰ τὸ σχῆμα καὶ τὴν ἔκταση καὶ ποὺ ἀποτελεῖ ἀναπόσπαστο μέρος τῆς παρούσης ἀποφάσεως.

Ἡ ὅλη καεῖσα ἔκταση προσδιορίζεται ἀπὸ τὰ στοιχεῖα ΑΒΓΔΖΗΘΙΚΛΜΝΑ ὅπως φαίνεται στὸ συνημμένο διάγραμμα, τὸ ὁποῖο ἀποτελεῖ καὶ αὐτὸ ἀναπόσπαστο μέρος τῆς ἀποφάσεως αὐτῆς καὶ ἔχει ὅρια :

Ἀνατολικά : Μὲ ἐπαρχιακὴ ὁδό - Τρίκαλα - Ἀγρελιά.
Δυτικά : Μὲ δασικὴ ἔκταση τῆς Κοινότητας Λιοπράσσου.
Βόρεια : Μὲ δασικὴ ἔκταση τῆς Κοινότητας Λιοπράσσου.
Νότια : Μὲ δασικὴ ἔκταση τῆς Κοινότητας Λιοπράσσου.


Ἡ ἀπόφαση αὐτὴ νὰ δημοσιευθεῖ στὴν Ἐφημερίδα τῆς Κυβερνήσεως.


Τρίκαλα, 19 Μαΐου 1982

Ὁ Νομάρχης
ΓΙΑΝΝΗΣ ΠΑΝΟΥΤΣΟΣ

ΤΟΠΟΓΡΑΦΙΚΟ ... ΜΑ

... 3700 ...

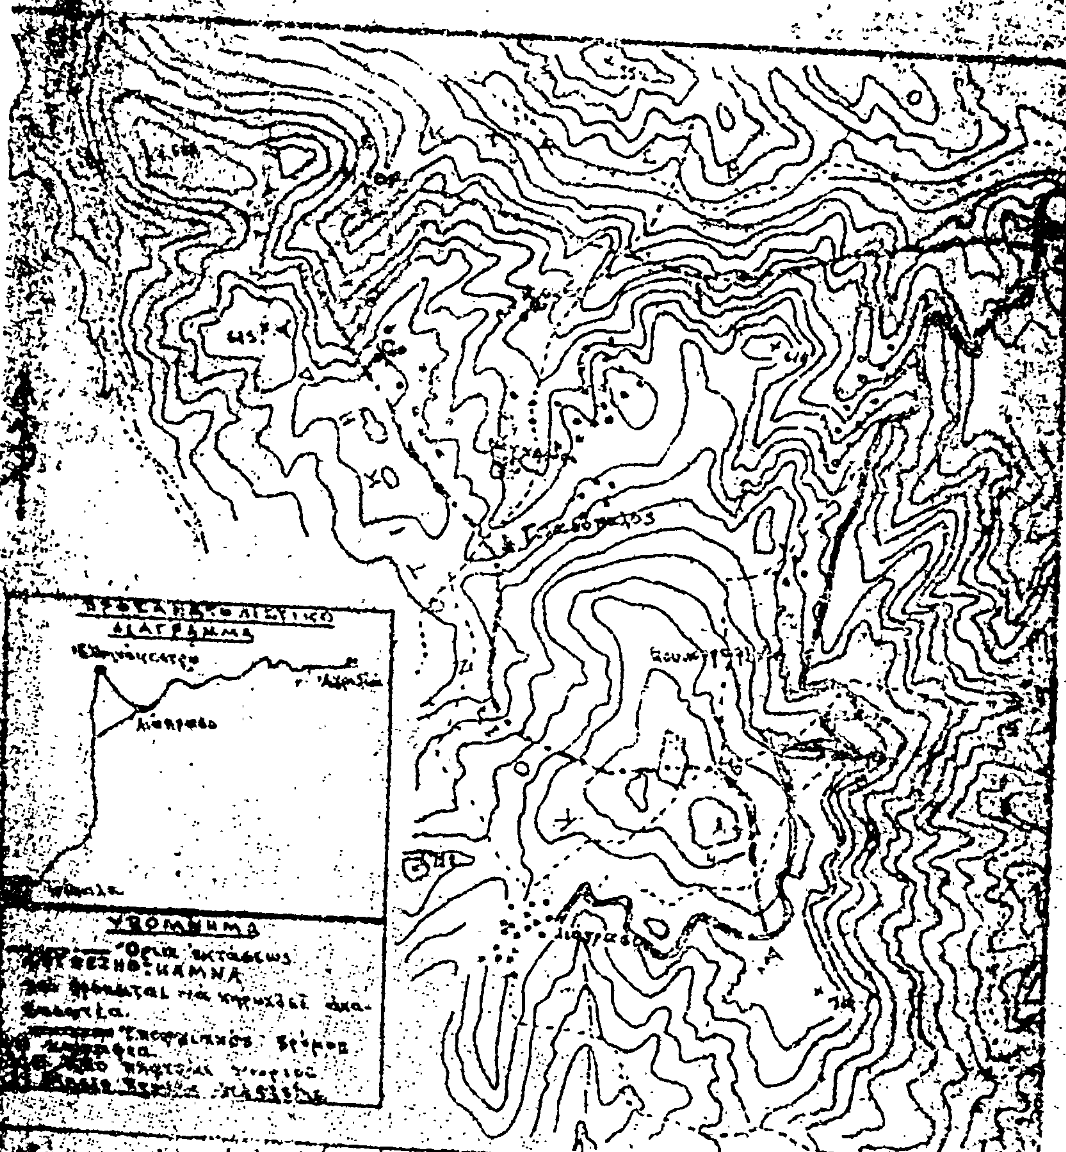

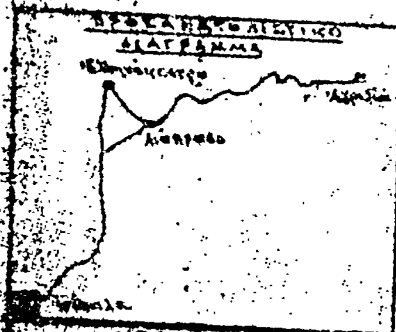

ΥΠΟΜΝΗΜΑ

ΘΕΩΡΗΘΗΚΕ

Τρίκαλα 19-5-1982

ΑΝΑΣΤ. ΤΖΑΜΑΛΙΑΣ

Τρίκαλα

Νικηφ. Αστωνιάδης

ΚΑΤΑΣΤΑΣΗ

Εμφαίνουσα τα κτήματα που [illegible] μέσα στην [illegible] δασική [illegible] περιοχής [illegible]

	Επώνυμο	Όνομα	Στρέμματα	Αριθ.	Σχεδιάγραμμα κτήματος	Κλίμακα
1.	Χρηστάκης	Χρήστος	5.275	37Π		1:5000
2.	Δημούλας	Βασίλειος	2.395	36ΣΓ		
3.	Κρίτη	Στεργιάνο	1.790	38ΣΓ		
4.	Κρίτη	Στεργιάνο	5.650	34ΣΓ		
5.	Μπεκρής	Σέργιος	0.750	56Ε		
6.	Νικολάου	Χρήστος	3.000	57Ε		
7.	Ιαπεχλίβανος	[illegible]	3.000	33Ε		
8.	Νέττος	Νικόλαος	3.000	59Ε		
9.	Γκούντα	[illegible]	3.000	60Ε		
10.	Δημούλας	Βασίλειος	3.825	40ΣΓ		
11.	Αναστασίου	Ιωάννης	3.000	61Ε		
12.	Καρράς	Δημήτριος	3.000	62Ε		
13.	Ευαγγέλου	Ευάγγελος	2.068	63Ε		
14.	Χρηστάκας	Χρήστος	4.145	41ΣΓ		
15.	Κολοφίκας	[illegible]	1.480	42ΣΓ		
16.	Ευαγγέλου	Θεόδωρος	1.550	52Ε		
17.	Γρηγορίου	Αχιλλέας	3.000	53Ε		

38	Μπίτσος	Αθανάσιος	3.000	43Ε	
39	Κατσακιώρης	Απόστολος	0.980	44Ε	
[illegible]	Κατσακιώρης	Γεώργιος	8.470	47ΣΤ	
[illegible]	[illegible]λοβίκας	Δημήτριος	0.600	48ΣΤ	
42	Κατσακιώρης	Γεώργιος	9.000	49ΣΤ	
43	Κατσακιώρης	Γεώργιος	1950	50ΣΤ	
44	Μπισύρης	Κων/νος	2000	4ΣΤ	
45	Κατσακιώρης	Απόστολος	4.420	5ΣΤ	
46	Μπίτσος	Ιωάννης	3.350	57ΣΤ	
47	Γρηγορίου	Αχιλλέας	3.050	60ΣΤ	
48	Μπίτσος	Ιωάννης	1.480	64ΣΤ	
49	Καραγιάμπας	Αντώνιος	7.000	63ΣΤ	
50	Θεοδώρου	Αικατερίνη	7.420	62ΣΤ	
51	Μπεχλιβάνος	Ιωάννης	1.250	61ΣΤ	
52	Κατσακιώρης	Ελεύδωρος	3.000	15Ε	
53	Μπέκου	Χρήστος	3.000	16Ε	
54	Κρίνη	Στεργιάνο	3.000	28Ε	
55	Θεοδώρου	Κων/νος	3000	29Ε	
56	Κολοβίκας	Αχιλλέας	[illegible]	[illegible]	
	Κολοβίκας	"	1.630	31Ε	
57	Καραγιάμπας	Αντώνιος	3000	32Ε	

18	Μπεκρής	Γεωργ.	2.250	54 Ε
19	Μπεκρής	Κων/νος	3.375	55 Ε'
20	Κατσαμπάρης	Απόστολος	2.080	45 Ε
21	Μπουκουβάλας	Ιωάννης	3000	46 Ε'
22	Κατσακιώρη	Αθανάσιο	3.000	47 Ε'
23	Κολοφίκας	Κων/νος	3.000	48 Ε'
24	Αναγνωστόπουλος	Αθανάσιος	3.000	49 Ε'
25	Κατσογιάννης	Χρήστος	3.000	50 Ε
26	Ευαγγέλου	Θεόδωρος	1.450	51 Ε
27	Θεοδώρου	Κων/νος	1170	43 ΣΤ
28	Μπεκρής	Κων/νος	1.500	44 ΣΤ
29	Δημουλάς	Βασίλειος	1.188	45 ΣΤ
30	Κολοφίκας	Δημήτριος	6.820	46 ΣΤ
31	Μάγκας	Δημήτριος	3.000	36 Ε
32	Χρηστάρας	Χρήστος	3000	37 Ε'
33	Μπάκου	Ιωάννα	3.000	38 Ε
34	Δημουλάς	Βασίλειος	3.000	39 Ε
35	Χρηστάρας	[illegible]	3.000	40 Ε
36	Μπίτος	Κων/νος	3.000	41 Ε
37	Κολοφίκας	Δημήτριος	3.000	42 Ε

-4-

[illegible]	Χέρσο	—	13,390	125 ΣΤ	
59	Χέρσο	—	5,310	126 Ε	
60	Χέρσο	—	3,180	128 ΣΤ	
[illegible]	Χέρσο	—	2,089		
		ΣΥΝΟΛΟ	191,000		

Εγκρίνεται στην αριθ. 12/1982 απόφαση μας. Τρίκαλα 19-5-1982
Ο ΝΟΜΑΡΧΗΣ ΤΡΙΚΑΛΩΝ

ΓΙΑΝ. ΠΑΝΟΥΤΣΟΣ


ΘΕΩΡΗΘΗΚΕ
Τρίκαλα 19-5-1982
[illegible]

ΗΛ. [illegible]ΤΣΑΝΑΚΙΑΣ

Τρίκαλα 8-1-1982
Ο Δασολόγος

ΝΙΚ. ΑΝΤΩΝΙΑΔΗΣ

ΑΚΡΙΒΕΣ ΑΝΤΙΓΡΑΦΟ

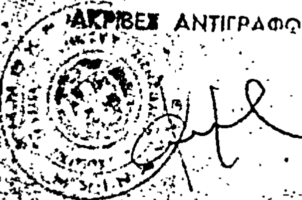

Ἀριθ. Δβ12/1194 (4)

Κήρυξη ὡς ἀναδασωτέας ἐκτάσεως 0,156 στρεμμάτων, στὴ θέση «Ἅγιος Ἀθανάσιος» τῆς Κοινότητος Ἀμαράντου τοῦ Νομοῦ Τρικάλων.

Ο ΝΟΜΑΡΧΗΣ ΤΡΙΚΑΛΩΝ

Ἔχοντας ὑπόψη:

1. Τὶς διατάξεις τοῦ ἄρθρου 117 παρ. 3 τοῦ Συντάγματος τῆς Ἑλλάδος.

2. Τὶς περὶ διοικητικῆς ἀποκεντρώσεως διατάξεις.

3. Τὶς διατάξεις τοῦ Ν. 998/1979 «περὶ προστασίας τῶν δασῶν καὶ τῶν δασικῶν ἐν γένει ἐκτάσεων τῆς Χώρας» καὶ συγκεκριμένα: α) τοῦ ἄρθρου 41 παρ. 1, β) τοῦ ἄρθρου 38 παρ. 1.

4. Τὶς δ/γὲς τοῦ Ὑπουργείου Γεωργίας: α) 160417/1180/8.7.80, β) 182447/3049/24.9.80, γ) 164936/3163/10.8.1981.

5. Τὴν 894/26.1.1982 πρόταση ἀναφορὰ τοῦ Δασαρχείου Καλαμπάκας «περὶ κηρύξεως ἀναδασωτέας, τῆς ἀναφερομένης στὸ θέμα ἐκτάσεως».

6. Τὸ ἀριθ. 1013/15.3.1982 ἔγγραφο τοῦ Ἐθνικοῦ Τυπογραφείου, μὲ τὸ ὁποῖο μᾶς γνώρισε ὅτι ἡ ὑπ' ἀριθ. Δβ11/242/11.2.1982 ἀπόφασή μας «περὶ κηρύξεως τῆς ὑπόψη ἐκτάσεως ὡς ἀναδασωτέας» δὲν δημοσιεύθηκε στὴν Ἐφημερίδα τῆς Κυβερνήσεως καὶ κατὰ συνέπεια πρέπει νὰ ἐπανεκδοθεῖ αὐτή, ἀποφασίζουμε:

Κηρύσσουμε ἀναδασωτέα, μὲ σκοπὸ τὴν προστασία προκειμένου νὰ ἀναπτυχθεῖ ἡ βλάστηση φυσικῶς, ἢ τεχνιτῶς, τὴν διακατεχομένη δασικὴ τὴν ἔκταση 0,156 στρεμμάτων ποὺ ἐκχερσώθηκε παράνομα ποὺ βρίσκεται στὴ θέση Ἅγιος Ἀθανάσιος καὶ προσδιορίζεται τοῦ Συν/σμοῦ Ἐλαφίου τῆς Κοινότητας Ἀμαράντου καὶ προσδιορίζεται ἀπὸ τὰ στοιχεῖα Α Β Γ Δ Α, ὅπως φαίνονται στὸ συνημμένο διάγραμμα, τὸ ὁποῖο ἀποτελεῖ ἀναπόσπαστο μέρος τῆς ἀποφάσεως αὐτῆς καὶ ἔχει ὅρια:

Ἀνατολικά: Μὲ διακατεχόμενα δάσος Κοινότητος Ἐλαφίου (τ.μ. 10).
Δυτικά: Μὲ μονοπάτι καὶ ἀρδευτικὸ αὔλακα.
Βόρεια: Μὲ διακατεχόμενο δάσος Κουρνίτας Ἐλαφίου (τ.μ. 10).
Νότια: Μὲ διακατεχόμενο δάσος Κουρνιάτα Ἐλαφίου (τμημ. 10).

Ἡ ἀπόφαση αὐτὴ νὰ δημοσιευθεῖ στὴν Ἐφημερίδα τῆς Κυβερνήσεως.


Τρίκαλα, 19 Μαΐου 1982

Ὁ Νομάρχης
ΓΙΑΝΝΗΣ ΠΑΝΟΥΤΣΟΣ

ΤΟΠΟΓΡΑΦΙΚΟ ΔΙΑΓΡΑΜΜΑ

Δασικής έκτασης η οποία εκχερσώθηκε παράνομα και η οποία πρόκειται να κηρυχθεί αναδασωτέα στη θέση "Άγιος Αθανάσιος" του διακατεχομένου Δάσους "ΚΟΥΡΝΙΑΤΑ" Ελαφίου Καλαμπάκας

Κλ. 1:200

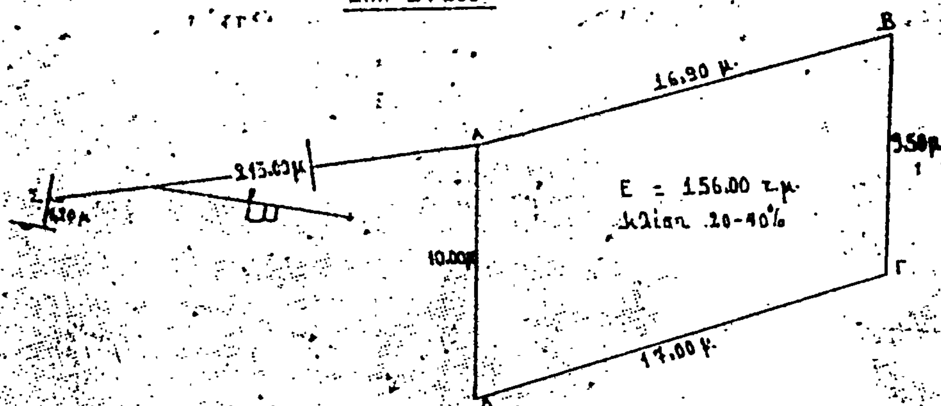


ΥΠΟΜΝΗΜΑ


ΑΒΓΔ Εκχερσωθείσα έκταση

Σ Σημείο εξαρτήσεως (Εκκλησία "Άγιος Αθανάσιος")

□ Εκχερσωθείσα έκταση

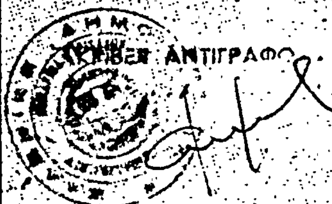

Προσανατολιστικό διάγραμμα

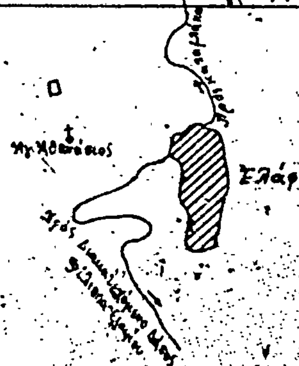

Ανήκει στην Αδ. 12/1194/19-5-82 απόφασή μας Τρίκαλα 19-5-1982 Ο Νομάρχης Τρικάλων ΓΙΑΝΝΗΣ ΠΑΝΟΥΤΣΟΣ	Θεωρήθηκε Τρίκαλα 19-5-1982 Ο Δ/ντής Δασών Τρικάλων ΑΝΑΣΤ. ΤΣΑΜΑΔΙΑΣ	Καλαμπάκα 8-2-1982 Ο Δασάρχης Καλαμπάκας ΚΟΥΚΟΠΟΥΛΟΣ Δασολόγος με 2ο βαθμό	Καλαμπάκα 20.1.1982 Ο Συντάκτης Δασολόγος ΒΑΖΙΑΚΗΣ Θ. ΝΙΚΟΣ Δασολόγος με 7ο βαθμό

Η ΥΠΗΡΕΣΙΑ ΤΟΥ ΕΘΝΙΚΟΥ ΤΥΠΟΓΡΑΦΕΙΟΥ
ΓΝΩΣΤΟΠΟΙΕΙ ΟΤΙ:

'Η ἐτήσια συνδρομὴ τῆς 'Εφημερίδας τῆς Κυβερνήσεως, ἡ τιμὴ τῶν φύλλων της ποὺ πωλοῦνται τμηματικὰ καὶ τὰ τέλη δημοσιεύσεων στὴν 'Εφημερίδα τῆς Κυβερνήσεως, καθορίσθηκαν ἀπὸ 1 'Ιανουαρίου 1981 ὡς ἀκολούθως:

Α'. ΕΤΗΣΙΕΣ ΣΥΝΔΡΟΜΕΣ

1. Γιὰ τὸ Τεῦχος Α'	Δραχ.	1.500
2. » » » Β'	»	3.000
3. » » » ΤΑΠΣ	»	2.000
4. » » » Γ'	»	1.000
5. » » » Δ'	»	2.500
6. » » » Νομικῶν Προσώπων Δ.Δ. κ.λπ.	»	1.000
7. » » » 'Αν. Εἰδ. Δικαστηρίου	»	200
8. » » » Παράρτημα	»	600
9. » » » 'Ανωνύμων 'Εταιρειῶν κ.λπ.	»	7.000
10. » » Δελτίο 'Εμπορικῆς καὶ Βιομηχανικῆς 'Ιδιοκτησίας	»	600
11. Γιὰ ὅλα τὰ τεύχη καὶ τὸ Δ.Ε.Β.Ι.	»	17.000

Οἱ Δῆμοι καὶ οἱ Κοινότητες τοῦ Κράτους καταβάλλουν τὸ 1/2 τῶν ἀνωτέρω συνδρομῶν.

'Υπὲρ τοῦ Ταμείου 'Αλληλοβοηθείας Προσωπικοῦ τοῦ 'Εθνικοῦ Τυπογραφείου (ΤΑΠΕΤ) ἀναλογοῦν τὰ ἑξῆς ποσά:

1. Γιὰ τὸ Τεῦχος Α'	Δραχ.	75
2. » » » Β'	»	150
3. » » » ΤΑΠΣ	»	100
4. » » » Γ'	»	50
5. » » » Δ'	»	125
6. » » » Νομικῶν Προσώπων Δ.Δ. κ.λπ.	»	50
7. » » » 'Αν. Εἰδ. Δικαστηρίου	»	10
8. » » » Παράρτημα	»	30
9. » » » 'Ανωνύμων 'Εταιρειῶν κ.λπ.	»	350
10. » » Δελτίο 'Εμπ. καὶ Βιομ. 'Ιδιοκτησίας	»	30
11. Γιὰ ὅλα τὰ τεύχη	»	850

Β'. ΤΙΜΗ ΦΥΛΛΩΝ

'Η τιμὴ πωλήσεως κάθε φύλλου, μέχρις 8 σελ., εἶναι 7 δρχ., ἀπὸ 9 ὡς 24 σελ. 14 δρχ., ἀπὸ 25 ὡς 48 σελ. 20 δρχ., ἀπὸ 49 ὡς 80 σελ. 40 δρχ. ἀπὸ 81 σελ. καὶ ἄνω ἡ τιμὴ πωλήσεως κάθε φύλλου προσαυξάνεται κατὰ 40 δρχ. ἀνὰ 80 σελίδες.

Γ'. ΤΙΜΗ ΦΩΤΟΑΝΤΙΓΡΑΦΩΝ

'Η τιμὴ διαθέσεως στὸ κοινὸ τῶν ἐκδιδομένων ἀπὸ τὸ 'Εθνικὸ Τυπογραφεῖο φωτοαντιγράφων τῶν διαφόρων φύλλων τῆς 'Εφημερίδας τῆς Κυβερνήσεως καθορίζεται σὲ τρεῖς (3) δραχμὲς κατὰ σελίδα.

Δ'. ΤΕΛΗ ΔΗΜΟΣΙΕΥΣΕΩΝ

Ι. Στὸ τεῦχος 'Ανωνύμων 'Εταιρειῶν καὶ 'Εταιρειῶν Περιωρισμένης Εὐθύνης:

Α'. 'Ανωνύμων 'Εταιρειῶν:

1. Τῶν καταστατικῶν	Δρχ.	18.000
2. Τῶν ἀποφάσεων «περὶ συγχωνεύσεως ἀνωνύμων ἑταιρειῶν»	»	18.000
3. Τῶν κωδικοποιήσεων τῶν καταστατικῶν (ΦΕΚ 309/67,τ. Β')	»	9.000
4. Τῶν τροποποιήσεων τῶν καταστατικῶν	»	5.000
5. Τῶν ἰσολογισμῶν κάθε χρήσεως	»	8.000
6. Τῶν ὑπουργικῶν ἀποφάσεων «περὶ παροχῆς ἀδείας ἐπεκτάσεως τῶν ἐργασιῶν 'Ασφαλιστικῶν 'Εταιρειῶν», τῶν ἐκθέσεων ἐκτιμήσεως περιουσιακῶν στοιχείων καὶ τῶν ἀποφάσεων τοῦ Δ.Σ. τοῦ ΕΛΤΑ, μὲ τὶς ὁποῖες ἐγκρίνονται καὶ δημοσιεύονται οἱ κανονισμοὶ αὐτοῦ	»	7.000
7. Τῶν ἀποφάσεων «περὶ ἐγκαταστάσεως ὑποκαταστήματος, διορισμοῦ γενικοῦ πράκτορος καὶ παροχῆς πληρεξουσιότητος πρὸς ἀντιπροσώπευσιν ἐν 'Ελλάδι ἀλλοδαπῶν 'Εταιρειῶν» καὶ τῶν ἀποφάσεων «περὶ μεταβιβάσεως τοῦ χαρτοφυλακίου 'Ασφαλιστικῶν 'Εταιρειῶν κατὰ τὸ ἄρθρο 59 παρ. 1 τοῦ Ν.Δ. 400/70»	»	4.000
8. Τῶν ἀνακοινώσεων γιὰ κάθε μεταβολὴ ποὺ γίνεται μὲ ἀπόφαση Γ.Σ. ἢ Δ.Σ., τῶν προσκλήσεων σὲ γενικὲς συνελεύσεις, τῶν κατὰ τὸ ἄρθρο 32 τοῦ Ν. 3221/24 γνωστοποιήσεων, τῶν ἀνακοινώσεων, ποὺ προβλέπονται ἀπὸ τὸ ἄρθρο 59 παρ. 3 τοῦ Ν.Δ. 400/1970 «περὶ 'Αλλοδαπῶν 'Ασφαλιστικῶν 'Εταιρειῶν», τῶν ἀποφάσεων τοῦ Διοικητικοῦ Συμβουλίου τοῦ ΕΛΤΑ, ποὺ ἀναφέρονται σὲ προσωρινὲς διατάξεις καὶ τῶν ἀποφάσεων τοῦ 'Υπ. Συγκοινωνιῶν διὰ τοὺς ΗΛΠΑΠ – ΗΣΑΠ – ΟΣΕ	»	2.000
9. Τῶν συνοπτικῶν μηνιαίων καταστάσεων τῶν Τραπεζικῶν 'Εταιρειῶν	»	2.000
10. Τῶν ἀποφάσεων τῆς ἐπιτροπῆς τοῦ Χρηματιστηρίου «περὶ εἰσαγωγῆς χρεωγράφων εἰς τὸ χρηματιστήριον πρὸς διαπραγμάτευσιν, συμφώνως πρὸς τὰ διατάξεις τοῦ ἄρθρου 2 παρ. 3 Α.Ν. 148/1967	Δρχ.	2.000
11. Τῶν ἀποφάσεων τῆς ἐπιτροπῆς κεφαλαιαγορᾶς «περὶ διαγραφῆς χρεωγράφων ἐκ τοῦ χρηματιστηρίου, συμφώνως πρὸς τὰς διατάξεις τοῦ ἄρθρου 2 παρ. 4 Α.Ν. 148/67»	»	2.000
12. Τῶν ἀποφάσεων «περὶ ἐγκρίσεως τιμολογίων τῶν 'Ασφαλιστικῶν 'Εταιρειῶν»	»	2.000

Β'. 'Εταιρειῶν Περιωρισμένης Εὐθύνης:

1. Τῶν καταστατικῶν	Δρχ.	2.000
2. Τῶν κωδικοποιήσεων τῶν καταστατικῶν	»	2.000
3. Τῶν ἰσολογισμῶν κάθε χρήσεως	»	2.500
4. Τῶν ἐκθέσεων ἐκτιμήσεως περιουσιακῶν στοιχείων	»	2.000
5. Τῶν τροποποιήσεων τῶν καταστατικῶν (γιὰ κάθε συμβολαιογραφικὴ πράξη)	»	800
6. Τῶν ἀνακοινώσεων μὲ συμβολαιογραφικὴ πράξη	»	800
7. Τῶν ἀνακοινώσεων μὲ ἀπόφαση τῆς Γ.Σ.	»	600
8. Τῶν προσκλήσεων σὲ γενικὲς συνελεύσεις	»	600

Γ'. 'Αλληλασφαλιστικῶν Συνεταιρισμῶν – 'Αλληλασφαλιστικῶν Ταμείων καὶ Φιλανθρωπικῶν Σωματείων:

1. Τῶν ὑπουργικῶν ἀποφάσεων «περὶ χορηγήσεως ἀδείας λειτουργίας 'Αλληλασφαλιστικῶν Συνεταιρισμῶν – 'Αλληλασφαλιστικῶν Ταμείων»	Δρχ.	2.000
2. Τῶν ἰσολογισμῶν τῶν ἀνωτέρω Συνεταιρισμῶν, Ταμείων καὶ Σωματείων	»	2.500

Δ'. Τῶν δικαστικῶν πράξεων: ... Δρχ. 800

ΙΙ. Στὸ Τέταρτο τεῦχος:

Τῶν δικαστικῶν πράξεων γιὰ παρακατάθεση ἀποζημιώσεως ... » 800

Ε'. ΚΑΤΑΒΟΛΗ ΣΥΝΔΡΟΜΩΝ - ΤΕΛΩΝ ΔΗΜΟΣΙΕΥΣΕΩΝ ΚΑΙ ΠΟΣΟΣΤΩΝ Τ.Α.Π.Ε.Τ.

1. Οἱ συνδρομὲς τοῦ ἐσωτερικοῦ καὶ τὰ τέλη δημοσιεύσεων προκαταβάλλονται στὰ Δημόσια Ταμεῖα ἔναντι ἀποδεικτικοῦ εἰσπράξεως, τὸ ὁποῖο φροντίζει ὁ ἐνδιαφερόμενος νὰ τὸ στείλει στὸ 'Εθνικὸ Τυπογραφεῖο.

2. Οἱ συνδρομὲς τοῦ ἐξωτερικοῦ εἶναι δυνατὸ νὰ στέλνονται καὶ σὲ ἀνάλογο συνάλλαγμα μὲ ἐπιταγὴ ἐπ' ὀνόματι τοῦ Διευθυντῆ Διαχειρίσεως τοῦ 'Εθνικοῦ Τυπογραφείου.

3. Τὸ ὑπὲρ τοῦ ΤΑΠΕΤ ποσοστὸ ἐπὶ τῶν ἀνωτέρω συνδρομῶν καὶ τελῶν δημοσιεύσεων καταβάλλεται ὡς ἑξῆς:

α) στὴν 'Αθήνα: στὸ Ταμεῖο τοῦ ΤΑΠΕΤ (Κατάστημα 'Εθνικοῦ Τυπογραφείου),

β) στὶς ὑπόλοιπες πόλεις τοῦ Κράτους: στὰ Δημόσια Ταμεῖα καὶ ἀποδίδεται στὸ ΤΑΠΕΤ σύμφωνα μὲ τὶς 192378/3639/1947 (RONEO 185) καὶ 178048/5321/31.7.65 (RONEO 139) ἐγκύκλιες διαταγὲς τοῦ Γ.Λ.Κ.

γ) στὶς περιπτώσεις συνδρομῶν ἐξωτερικοῦ: ὅταν ἡ ἀποστολή τους γίνεται μὲ ἐπιταγὲς μαζὶ μ' αὐτὲς στέλνεται καὶ τὸ ὑπὲρ τοῦ ΤΑΠΕΤ ποσοστό.

ΑΠΟ ΤΟ ΕΘΝΙΚΟ ΤΥΠΟΓΡΑΦΕΙΟ